




KAMIENICA
SIEMENSA

LOKAL USŁUGOWY: 03 POWIERZCHNIA: 116,94 M²

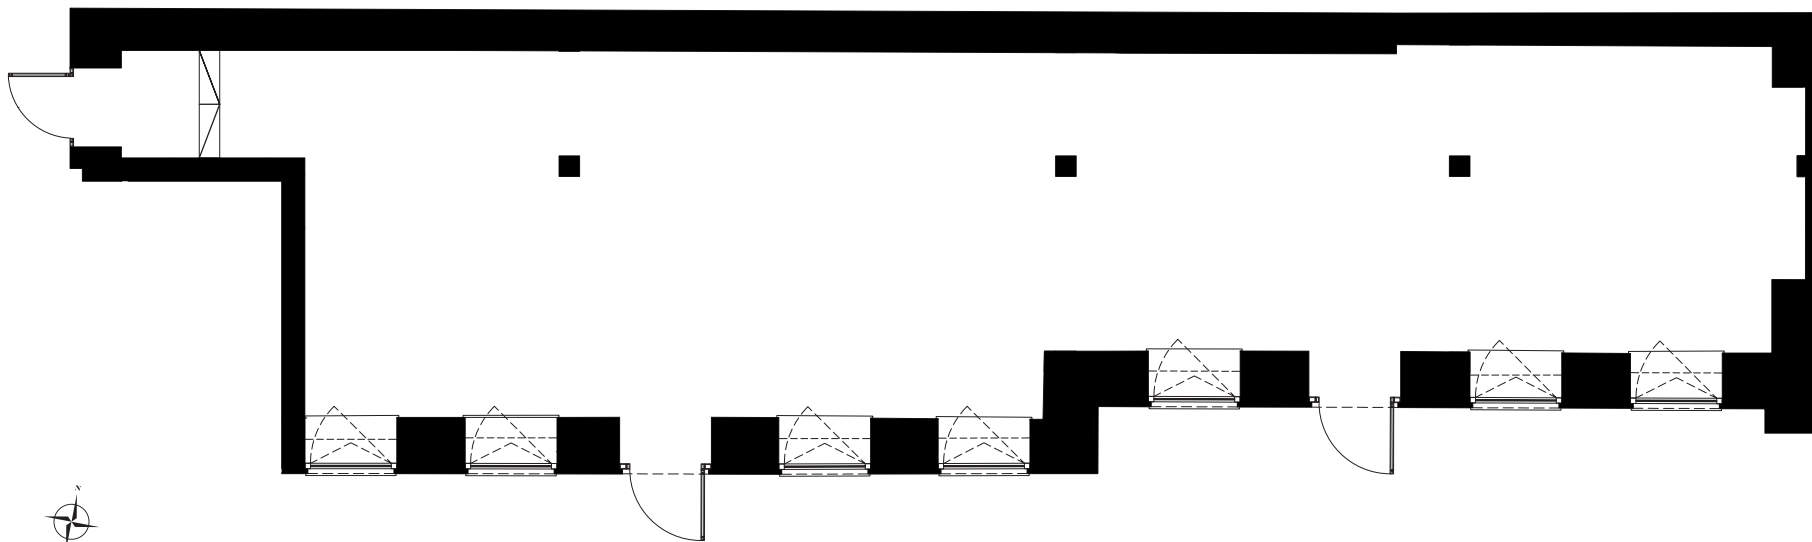

UL. PIOTRKOWSKA 96

0 0,5m 1m

ADRES KAMIENICY

ul. Piotrkowska 96
90-103 Łódź

SALON SPRZEDAŻY

ul. Piotrkowska 89
90-423 Łódź

KONTAKT

+48 513 354 064
sprzedaz@kamienicasiemensa.pl

KAMIENICASIEMENSA.PL >

Powierzchnia użytkowa pomieszczeń liczona zgodnie z normą PN-ISO 9836:2022-07. Wymiary i powierzchnie lokali w dalszym etapie projektowania oraz realizacji mogą ulec nieznacznym zmianom. Urządzenia elektryczne, sanitarne, drzwi wewnętrzne oraz schody nie stanowią wyposażenia lokali, a ich rozmieszczenie jest przykładowe i do indywidualnej aranżacji przez Klienta. Przedstawione aranżacje mają charakter wyłącznie poglądowy i nie stanowią oferty w rozumieniu Kodeksu Cywilnego.

